
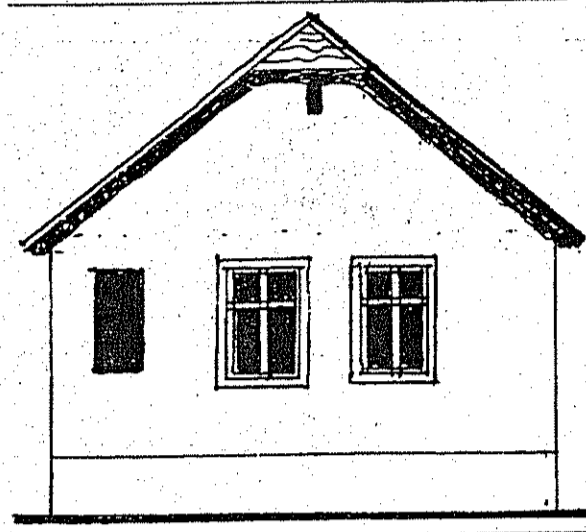




BODROGKISFALUD

Rendezési Terv
Településszerkezeti Terv
Belterület
M = 1:5000



DIGITÁLIS FELDOLGOZÁS

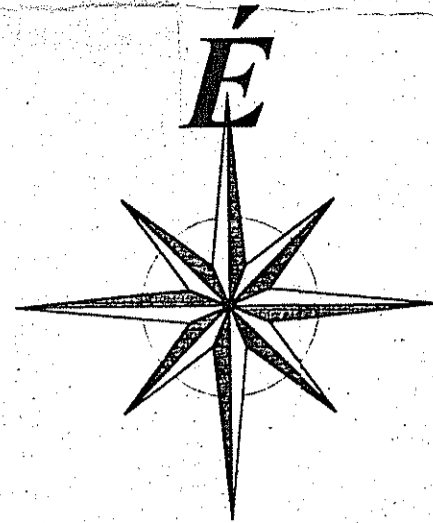

AJÁNLOTT HOMLOKZATSZERKESZTÉSI SZABÁLYOK: A/B=B/(A+B) A+B=C

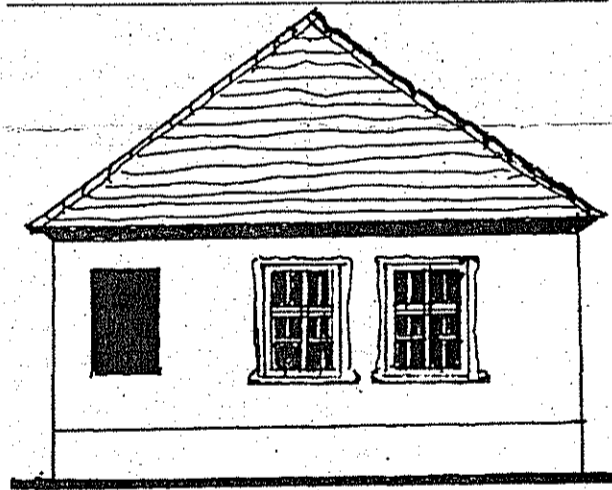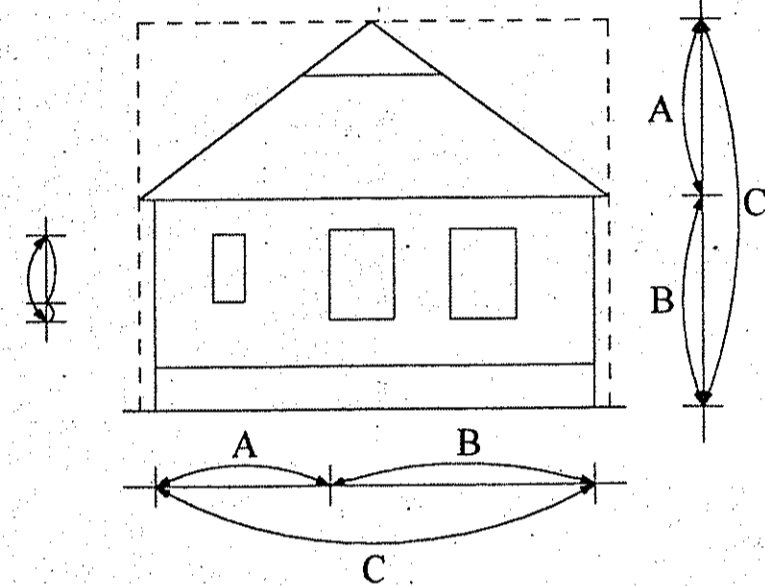

AJÁNLOTT HOMLOKZATSZERKESZTÉSI SZABÁLYOK: A/B=B/(A+B) A+B=C

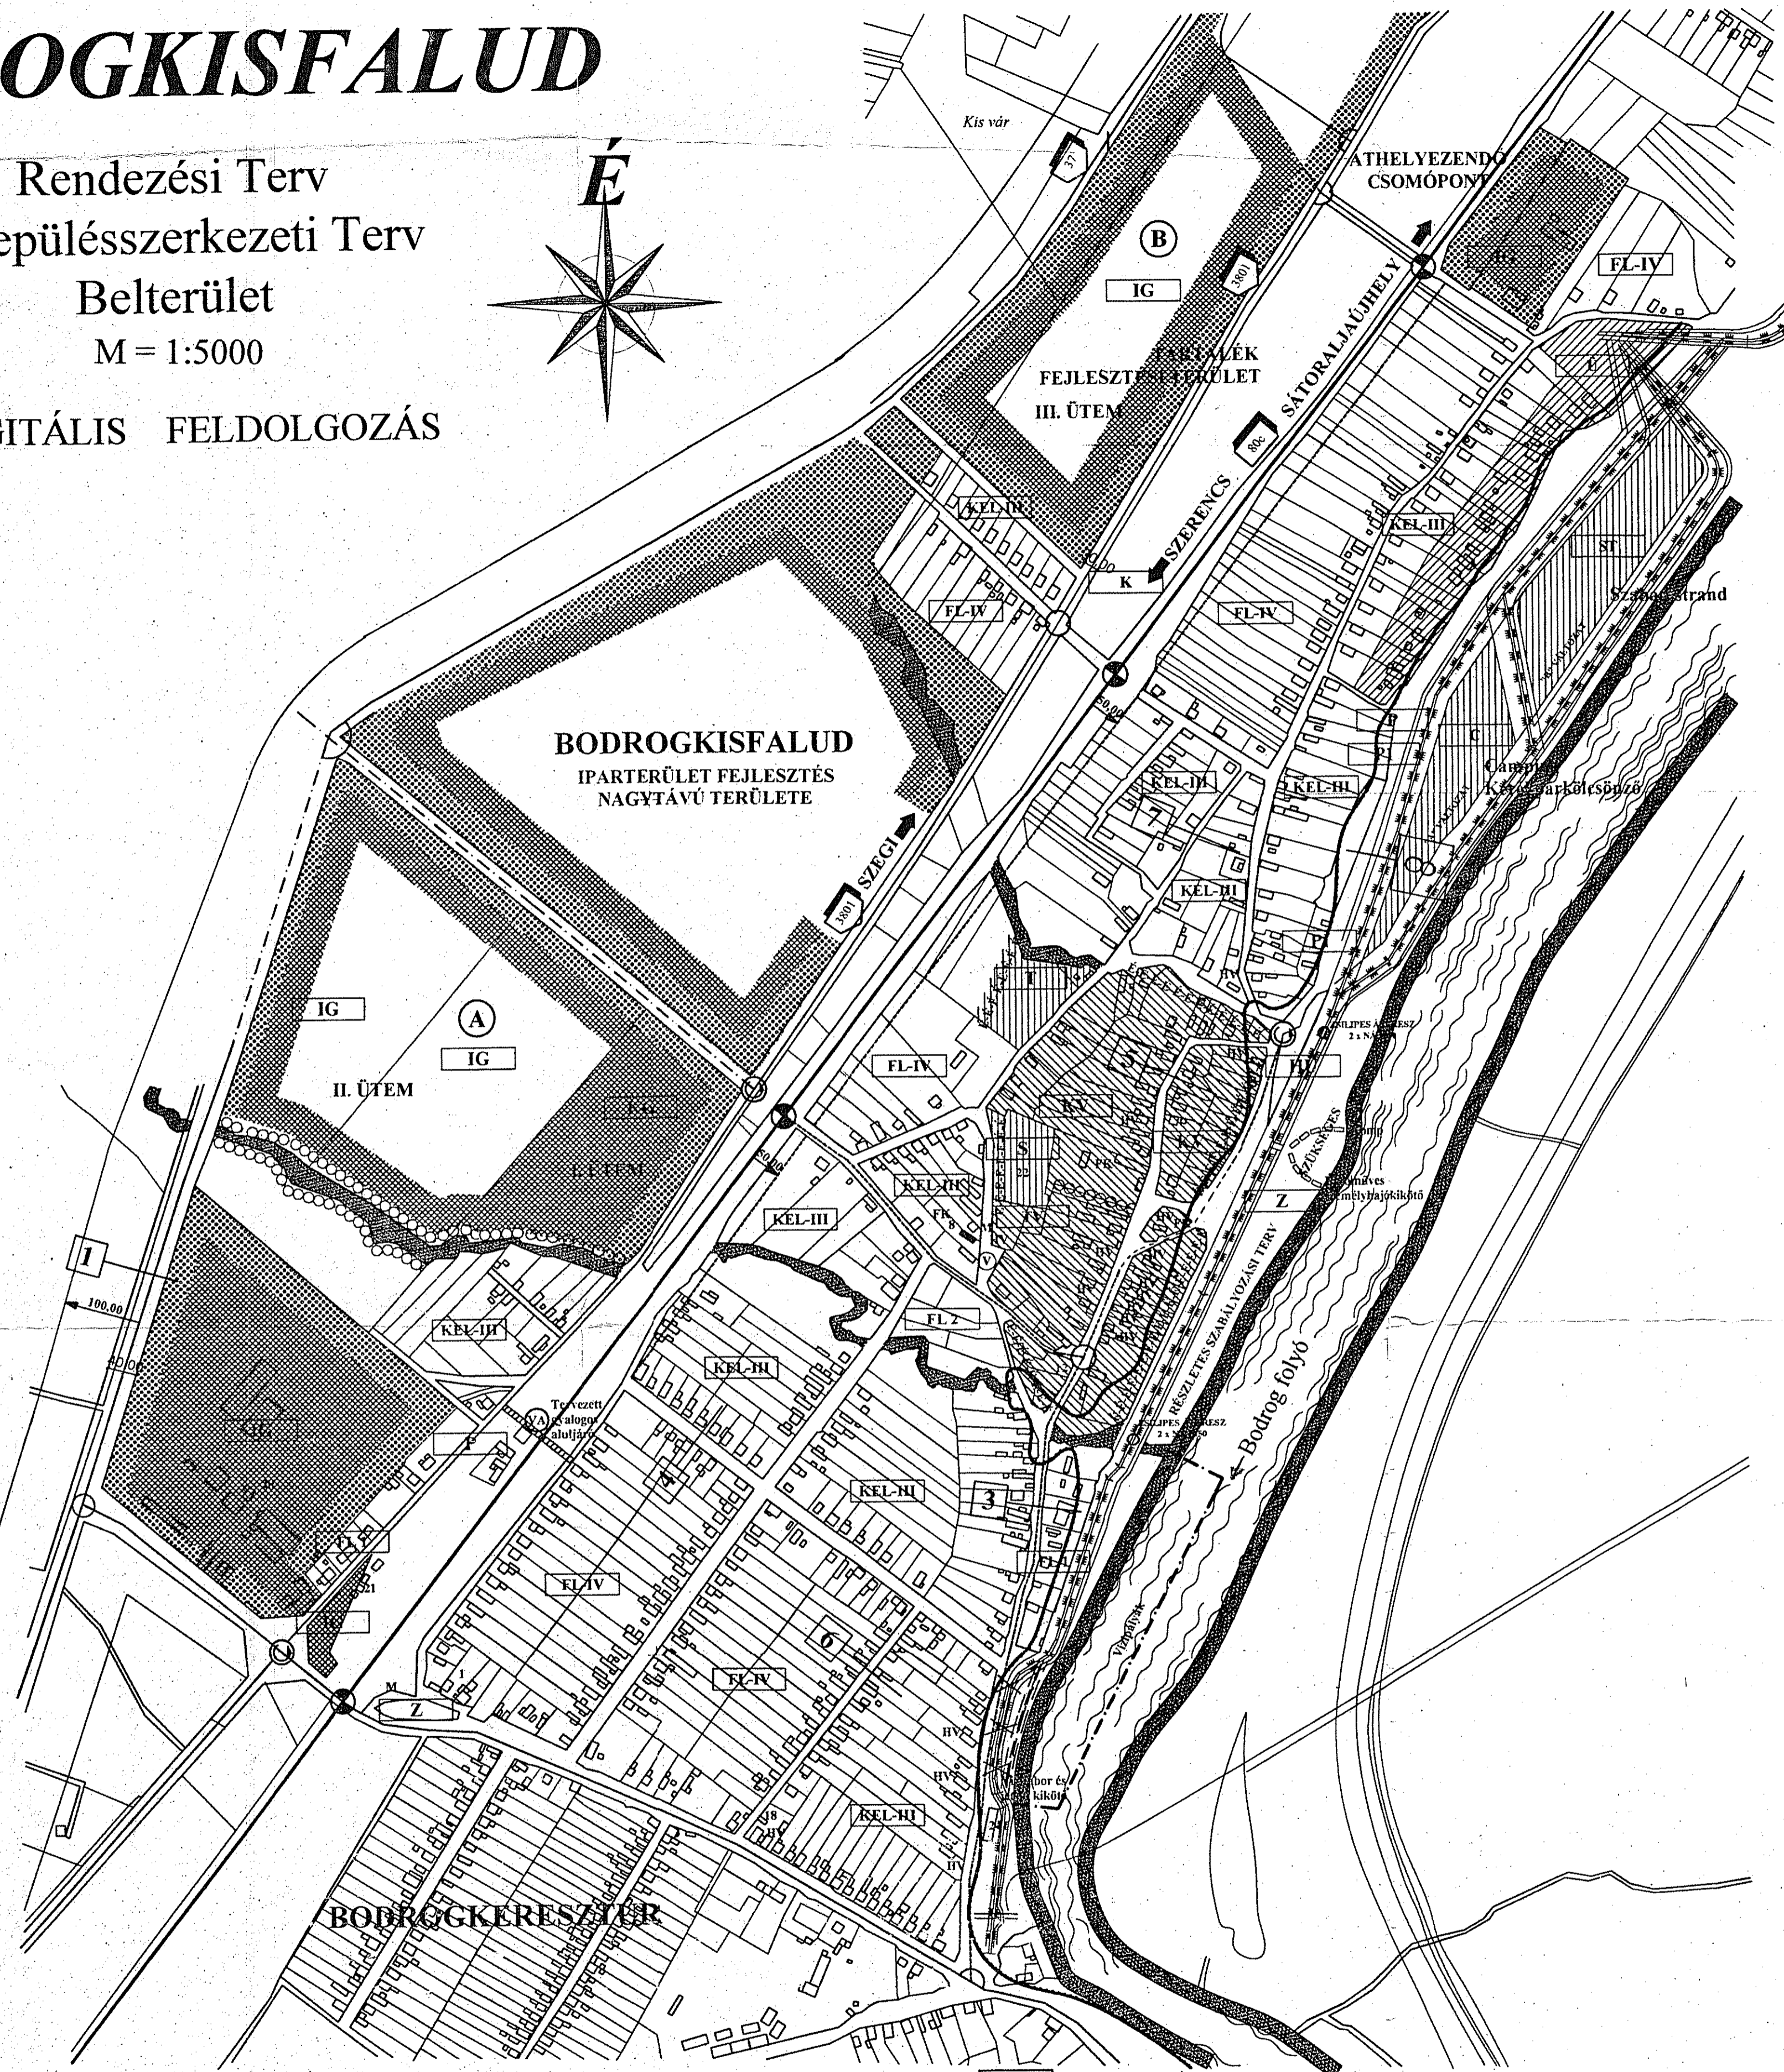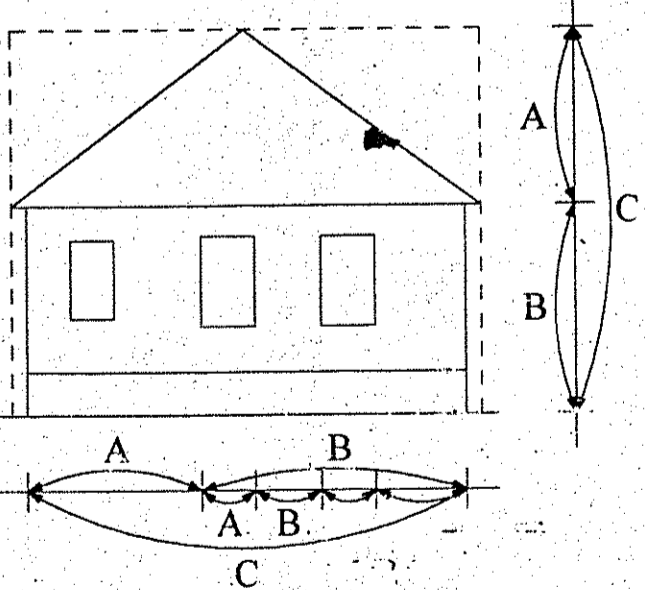

JELMAGYARÁZAT:

			Beépítésre szánt, és beépítésre nem szánt terület határa - belterületi határ
Lakóterületek			
			Falusias (OTÉK IV) kialakult struktúra
			Kertvárosi (OTÉK III) kialakult struktúra
			Egyedi, kialakult, aprótelkes lakóterület telkenkénti átépítési lehetőséggel
Údultérületek			
			Hétvégházasadulóterület, HU - horgásztanyák
Vegyes területek			
			Településközpont vegyes terület
			Központi vegyes terület
Gazdasági területek			
			Ipari üzleti terület
			Kereskedelmi gazdasági terület
Különleges területek			
			Sportpálya
			Temető
			Strand és szabadidő központ
			Camping
			Pince terület
			Vizitábor
Zöldterületek			
			Közpark, kertség
			Erdő
			Javasolt fásítás
Közlekedési területek			
			Vasúti megállóhely, szintbeni vasúti kereszteződés
			KM bekötő és összekötő út számozással
			Lakóút
			Gyűjtő út (javasolt egyirányú forgalom)
			Gyalogút, gyalogos aluljáró
			Kerékpárút
			Parkoló
			Forgalmi csomópont
			Kereskedelmi kikötő
			Személyforgalmi kikötő
Védelem			
			Műemléki védelemre javasolt terület
			Védendő térjellegű utca
			Helyi védelemre javasolt épület
			Helyi védelemre javasolt terület határa
			Településfejlesztés hosszútávú területe
			Védőtávolság
			Környezetvédelmi intézkedést igénylő terület
			Árvédelmi körtöltés
			Folyó
			Vízmosás
			Elöntési terület határa
			Bodrogzugi Tájvédelmi Körzet határa

Igazgatási és társadalmi intézmények

1. Polgármester Hivatal Kossuth u. 65.
2. Posta Kossuth u. 73.
3. Templom Salla u.

Egészségügyi intézmények

4. Körzeti orvosi rendelő

Oktatási és nevelési intézmények

5. Óvoda Klapka u.
6. Általános Iskola Kossuth u.
7. Könyvtár Kossuth u.
8. Tájékoz Salla u. 9.

Kereskedelmi, vendéglátó és szolgáltató intézmények

9. Élelmiszerbolt Kossuth u. 69.
10. Vegyes élelmiszerbolt Peleff u. 18.
11. Mini disznófarm Vasút u.
12. Izbelti Kossuth u. 49.
13. Sárköz Kossuth u. 1/a.
14. Szőlő borozó Vöröshadsereg u. 25.
15. Bodrog Étterem Vasút u.
16. Auspártó Vöröshadsereg u. 28.
17. Virág, giandék bolt Dózsa György u. 15.
18. Úvegező Vöröshadsereg u. 14.


Ipari és gazdasági létesítmények

19. Bodrog Kft. Ady telep 3.
20. MIBET Kft. (volt BVM)
21. BORSZER Bt. Ady telep
22. Sütőüzem

Különleges területek

23. Sporttelep
24. Temező
25. Vizitábor

TELEPÜLÉSSZERKEZETI ÉRTÉKEK:

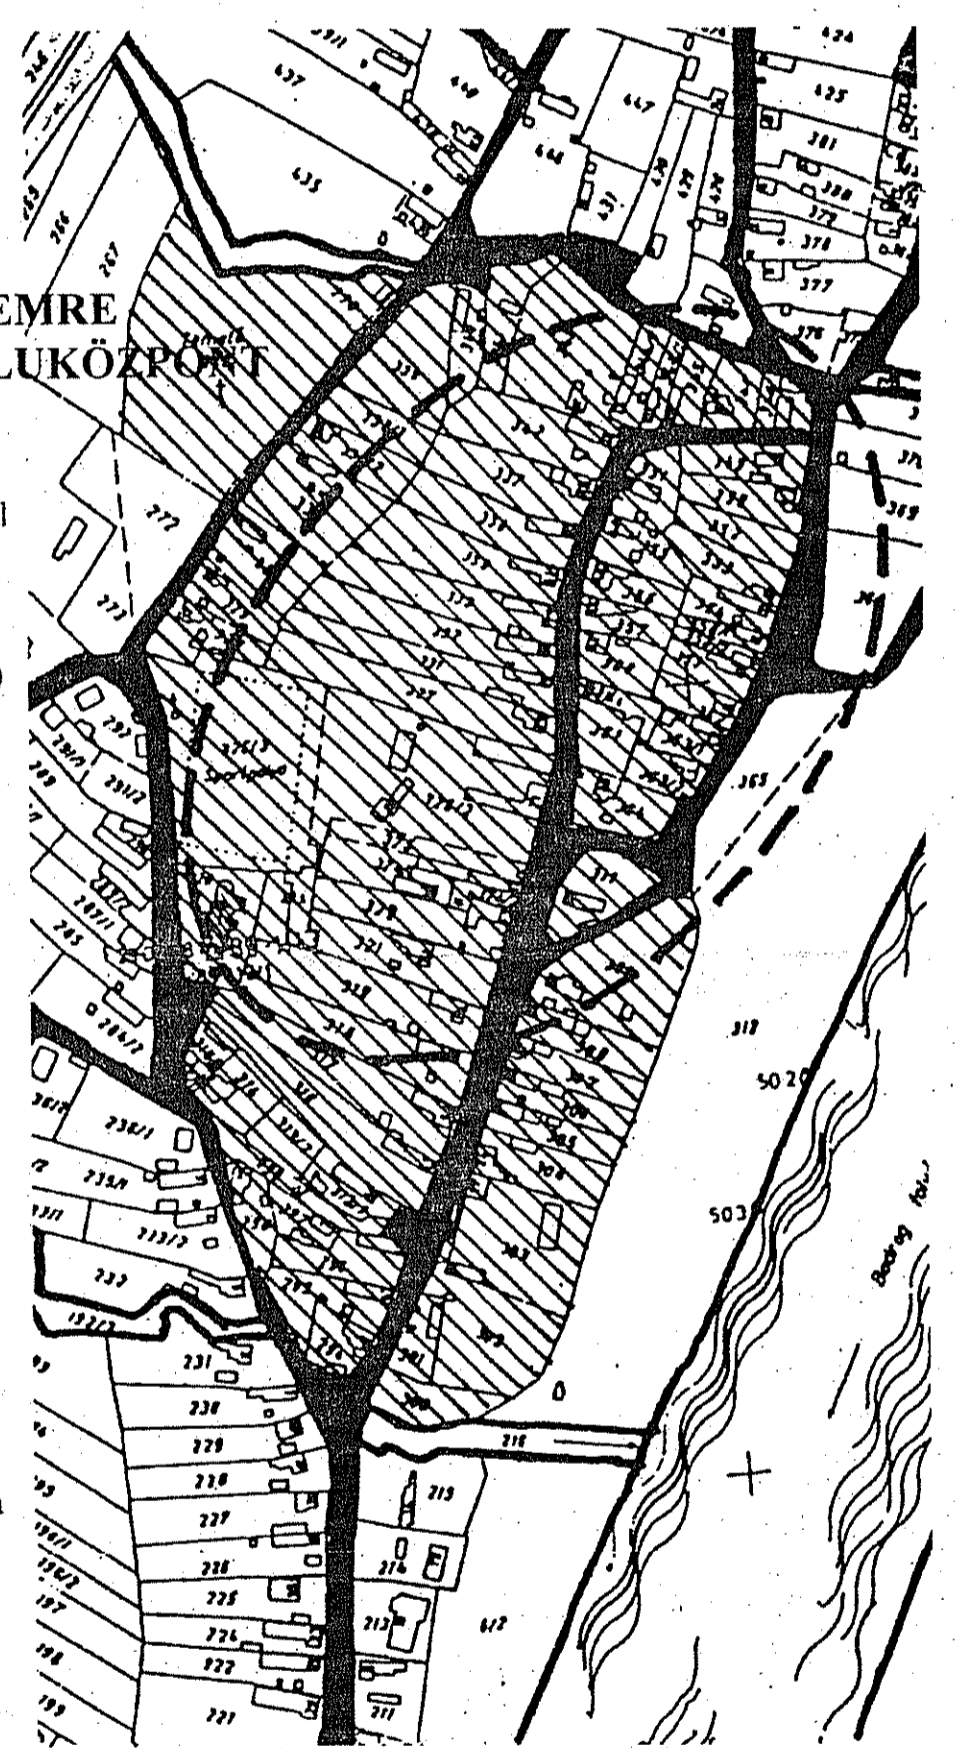


HELYI VÉDELEMRE JAVASOLT FALUKÖZPONT


TELEPÜLÉSI KARAKTER:

- TÁJ ÉRTEK: BODROG FOLYÓ
- KÖNYÖKLŐTORNÁCOS NÉPI LAKÓHÁZAK
- TÖRTÉNETI ÉRTEK: POSTAIGAZGATÓSÁGI ÉPÜLET XIX. SZÁZADI
- TAJKARAKTER ELEMELK:
- SIKVIDÉKI ÉS HEGYVIDÉKI ELŐTÉR TALÁLKOZÁSA
- BODROG ÉS ÁRTERE
- TOKAJHEGYALIAI SZŐLŐMŰVELŐ KULTÚRTAJ
- RIDEG ÁLLATTARTÁS, MOCSARAK, LEGELŐK

8 MINTAKERESZTSZELVÉNY KIKÖTŐ

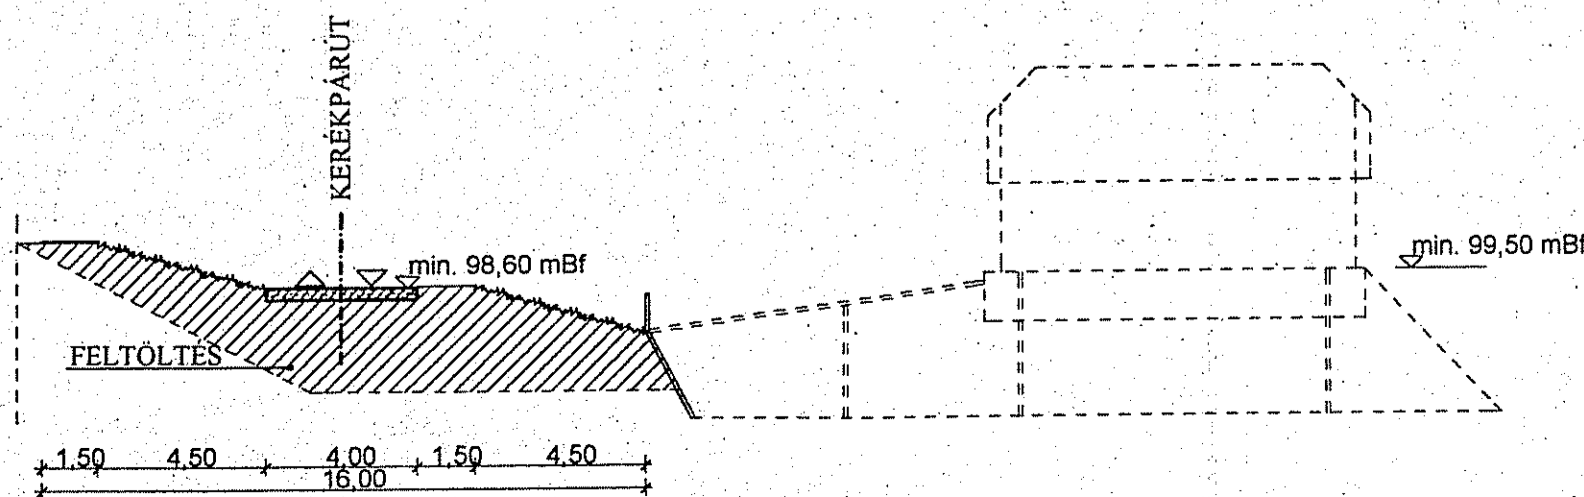


MINTAKERESZTSZELVÉNY KOSSUTH UTCA

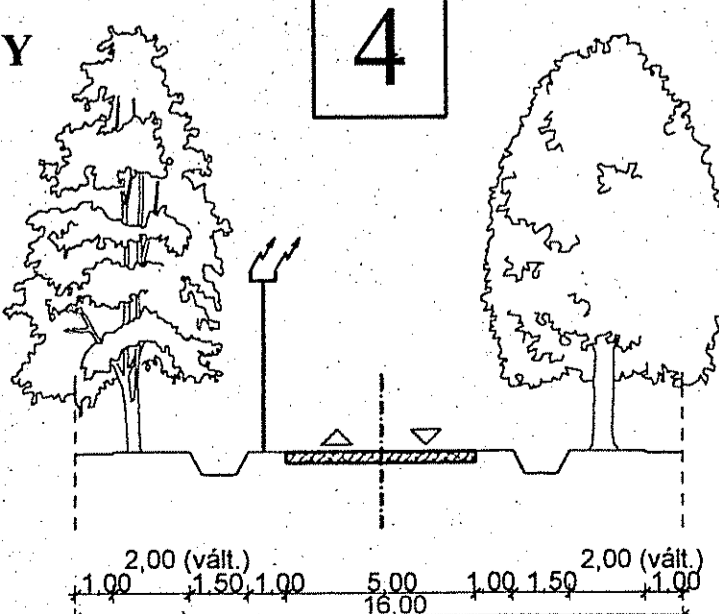

4 KOSSUTH UTCA 47. (ARCHÍV)



KLAPKA UTCA 34. (ARCHÍV)

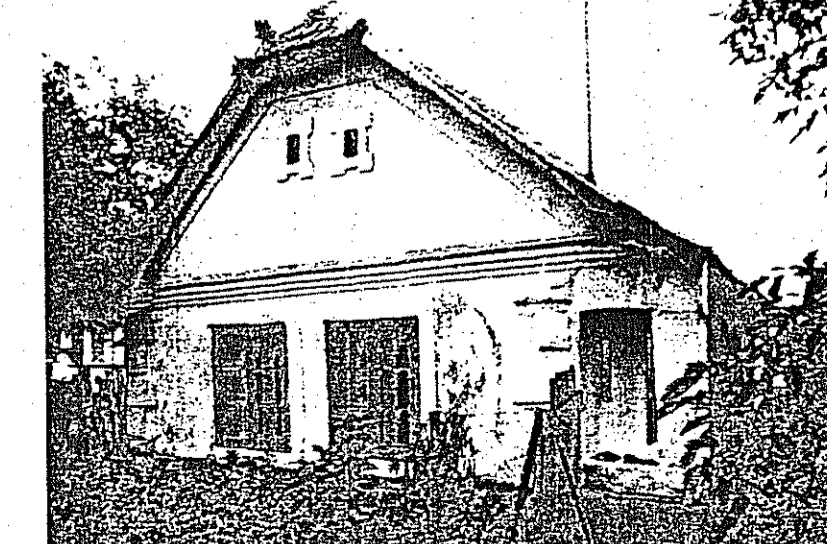

	TERVEZŐ HELY:	BODROGKISFALUD BELTERÜLET	RAZDÁN
	TERVEZŐ TERÜLET:	RENDEZÉSI TERVE	V. SZDI 2000. Március
MISSKOLC HADROGKISFALVAI U. 6. TEL.: (46) 356-345	RAZD MŐSZEVEZ:	TELEPÜLÉSSZERKEZETI TERV	M 1:5000
TERVEZŐ NEVE:	SOLTÉSZ JÁNOSNÉ		
DOKUMENTÁCIÓ:	NAGY J. ANDRÁS ÉPÍTÉSI MÉRŐ-TERVEZŐ		