
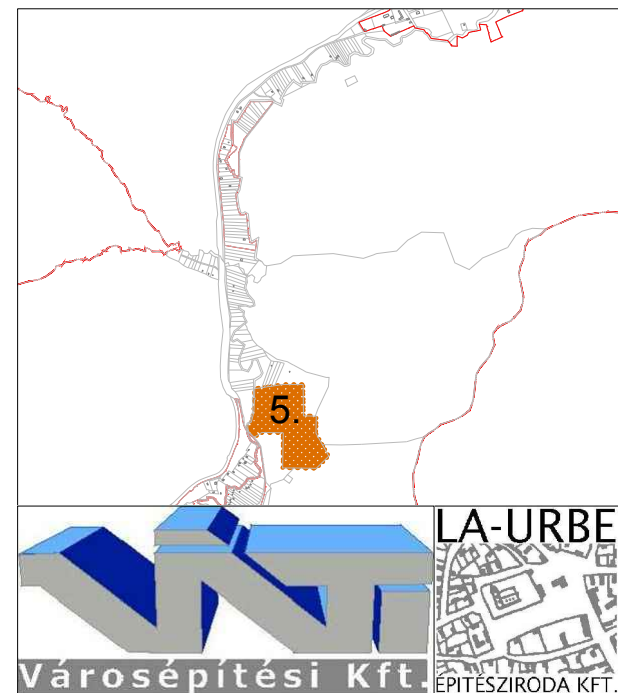


KAZINCBARCIKA VÁROS TELEPÜLÉSRENDEZÉSI ESZKÖZEI TELEPÜLÉSFEJLESZTÉSI KONCEPCIÓ

FEJLESZTÉSRE KIJELÖLT TERÜLETEK - A., BARNAMEZŐS ÉS ALULHASZNOSÍTOTT TERÜLETEK

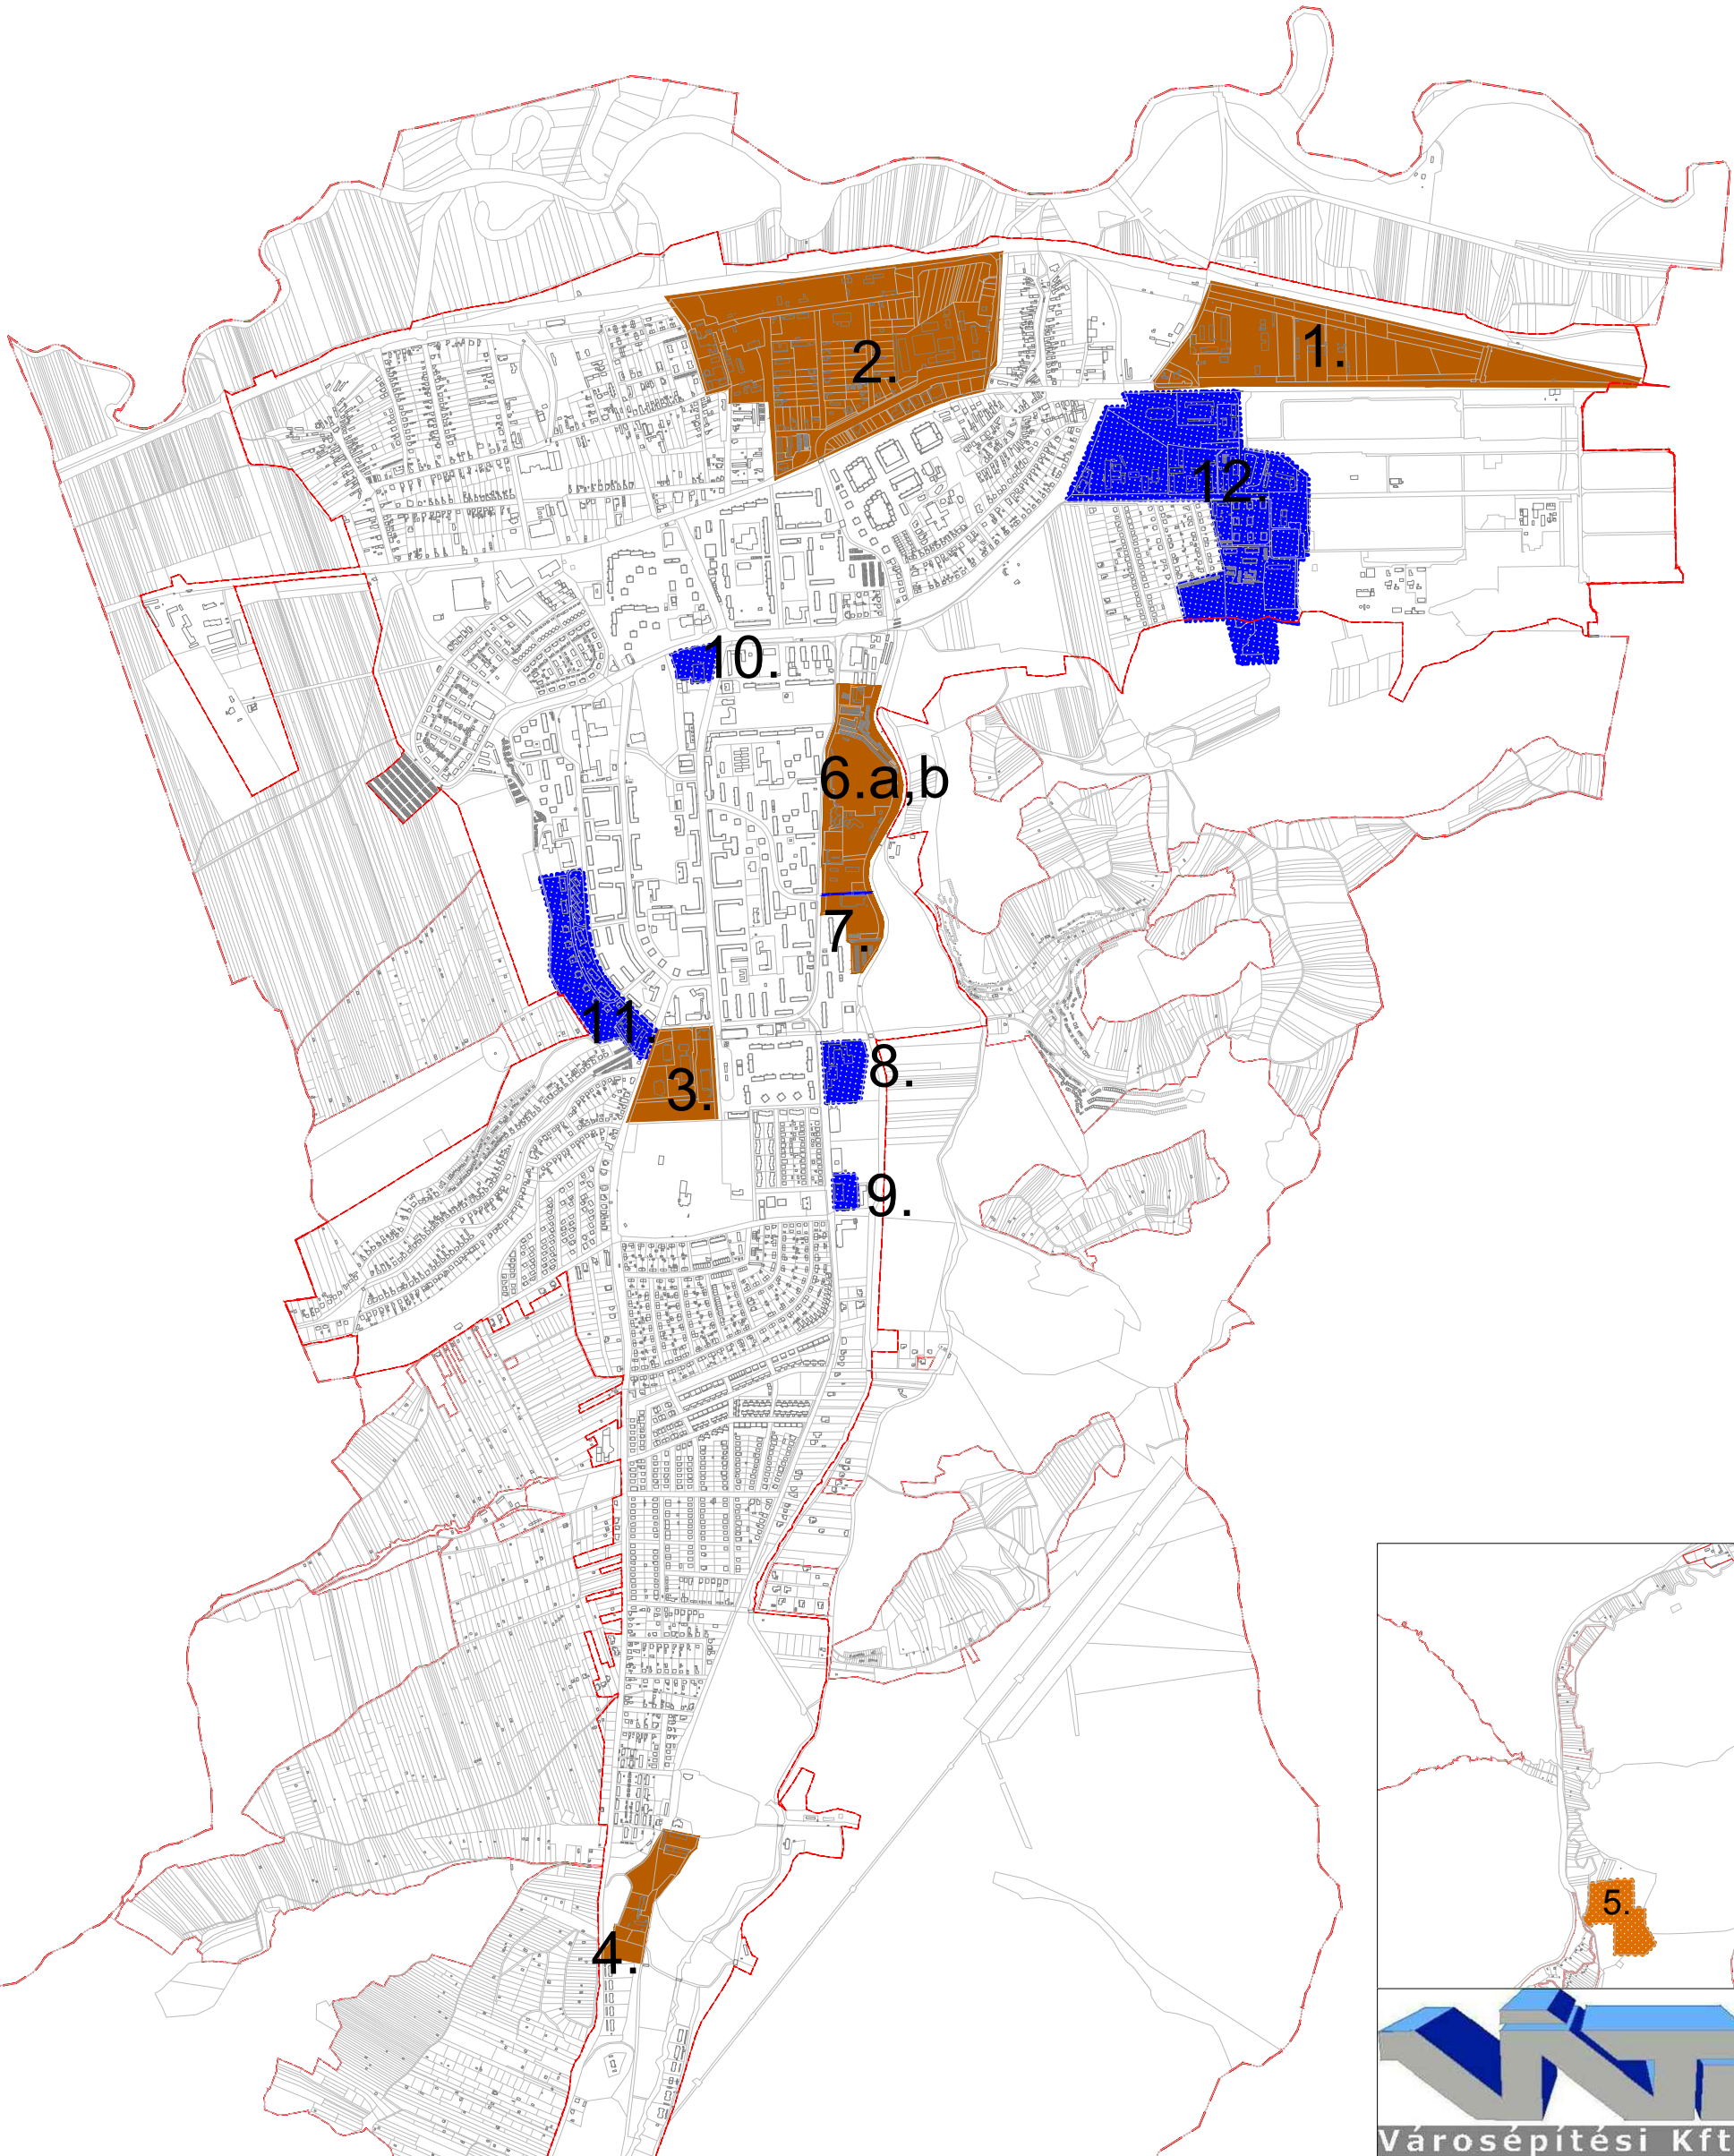

- 1. Barnamezős ipari területek fejlesztésének elősegítése
- 2. Barnamezős ipari és vállalkozási területek fejlesztésének elősegítése
Lakó és ipari funkció konfliktusának rendezése
- 3. Barnamezős területek fejlesztésének elősegítése
Intézményi és szolgáltató funkció erősítése a városközpont részeként
- 4. Barnamezős vegyes funkciójú területek fejlesztésének, rendezésének elősegítése
- 5. Volt bányászati területek rendezése és hasznosításának elősegítése
- 6. Barnamezős, rekonstrukcióra érett vegyes használatú területek fejlesztése
- a, a strandtól a lakótelepig
- b, a Spártól a strandig

- 7. Alulhasznosított területek fejlesztésének elősegítése és rendezése
- helyi termékek piacának kialakítása
- strand és környékének fejlesztése
- 8. Volt Jókai szakközépiskola hasznosítása
- 9. Mezőgazdasági termékfeldolgozás fejlesztése a konyhaüzemhez kapcsolódóan
- 10. Rendezvényház kialakítása
- 11. Leromlott alulhasznosított területek rehabilitációja a Nyugati városrészben
- 12. Alulhasznosított területek fejlesztésének elősegítése és BC főbejárat környékének rendezése, használaton kívüli létesítmények újrahasznosítása
- lakótelep környezetrendezése