


KAZINCBARCIKA VÁROS
TELEPÜLÉSRENDEZÉSI ESZKÖZEI
TELEPÜLÉSFEJLESZTÉSI KONCEPCIÓ
FEJLESZTÉSRE KIJELÖLT TERÜLETEK - B., KONFLIKTUSOK

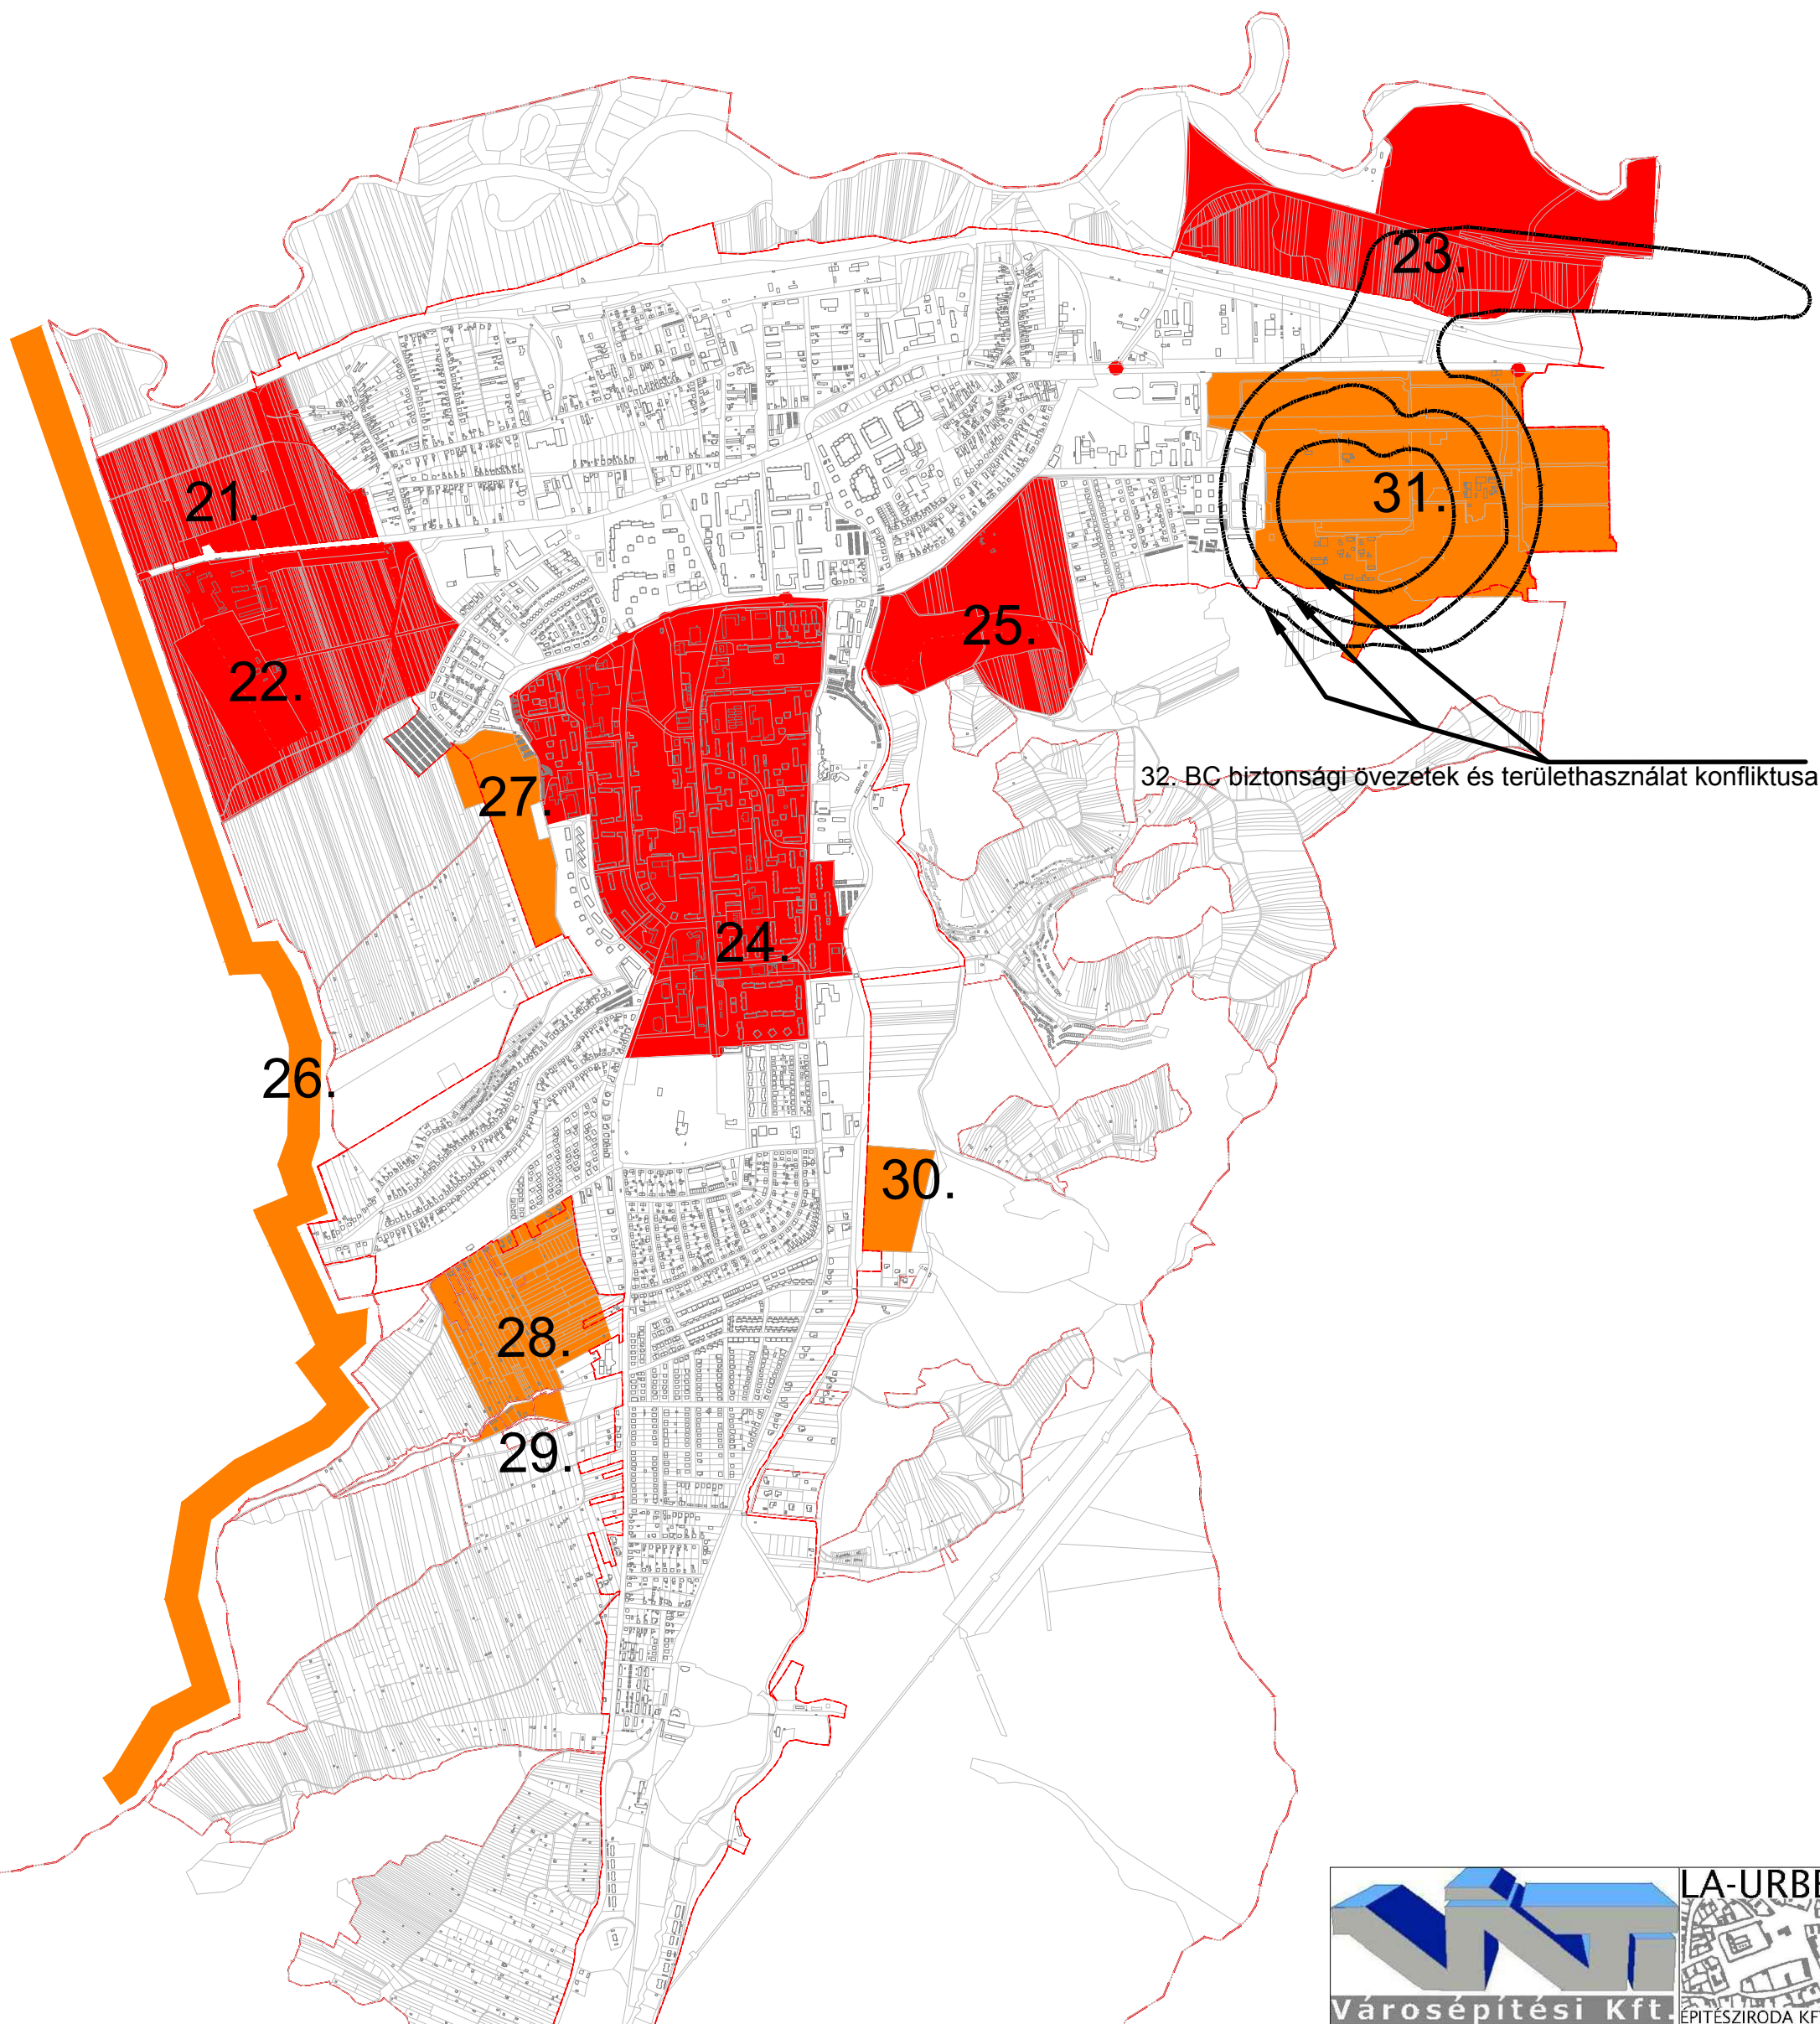

32. BC biztonsági övezetek és területhasználat konfliktusa



- | | |
|--|---|
| <ul style="list-style-type: none"> 21. Ipari Park zöldmezős fejlesztési területe (területhasználati konfliktusok-régészeti lelőhelyek) 22. Ipari Park zöld- és barnamezős fejlesztési területe (területhasználati konfliktusok-jó minőségű termőföldek) 23. Zöldmezős iparfejlesztési területek (területhasználati konfliktusok-nagyvízi meder) 24. Belváros rehabilitáció folytatása II. ütem 25. Városi köztemető fejlesztése | <ul style="list-style-type: none"> 26. Igazgatási határ és területhasználat konfliktusa, települési együttműködés Sajóivánka községgel 27. Meg nem valósult fejlesztési területek vizsgálata (településközpont vegyes és kertvárosias lakóterület) 28. Meg nem valósult lakóterület fejlesztés felülvizsgálata, ütemezése 29. Meg nem valósult gazdasági terület fejlesztés felülvizsgálata 30. Meg nem valósult lakóterület fejlesztés felülvizsgálata a tanya térségben 31. BC terület rendezése és fejlesztése. Igazgatási határ és területhasználat konfliktusa, települési együttműködés Berente községgel |
|--|---|