


KAZINCBARCIKA VÁROS
TELEPÜLÉSRENDEZÉSI ESZKÖZEI
TELEPÜLÉSFEJLESZTÉSI KONCEPCIÓ
 FEJLESZTÉSRE KIJELÖLT TERÜLETEK - ZÖLTERÜLETI RENDSZEREK FEJLESZTÉSE

4. melléklet

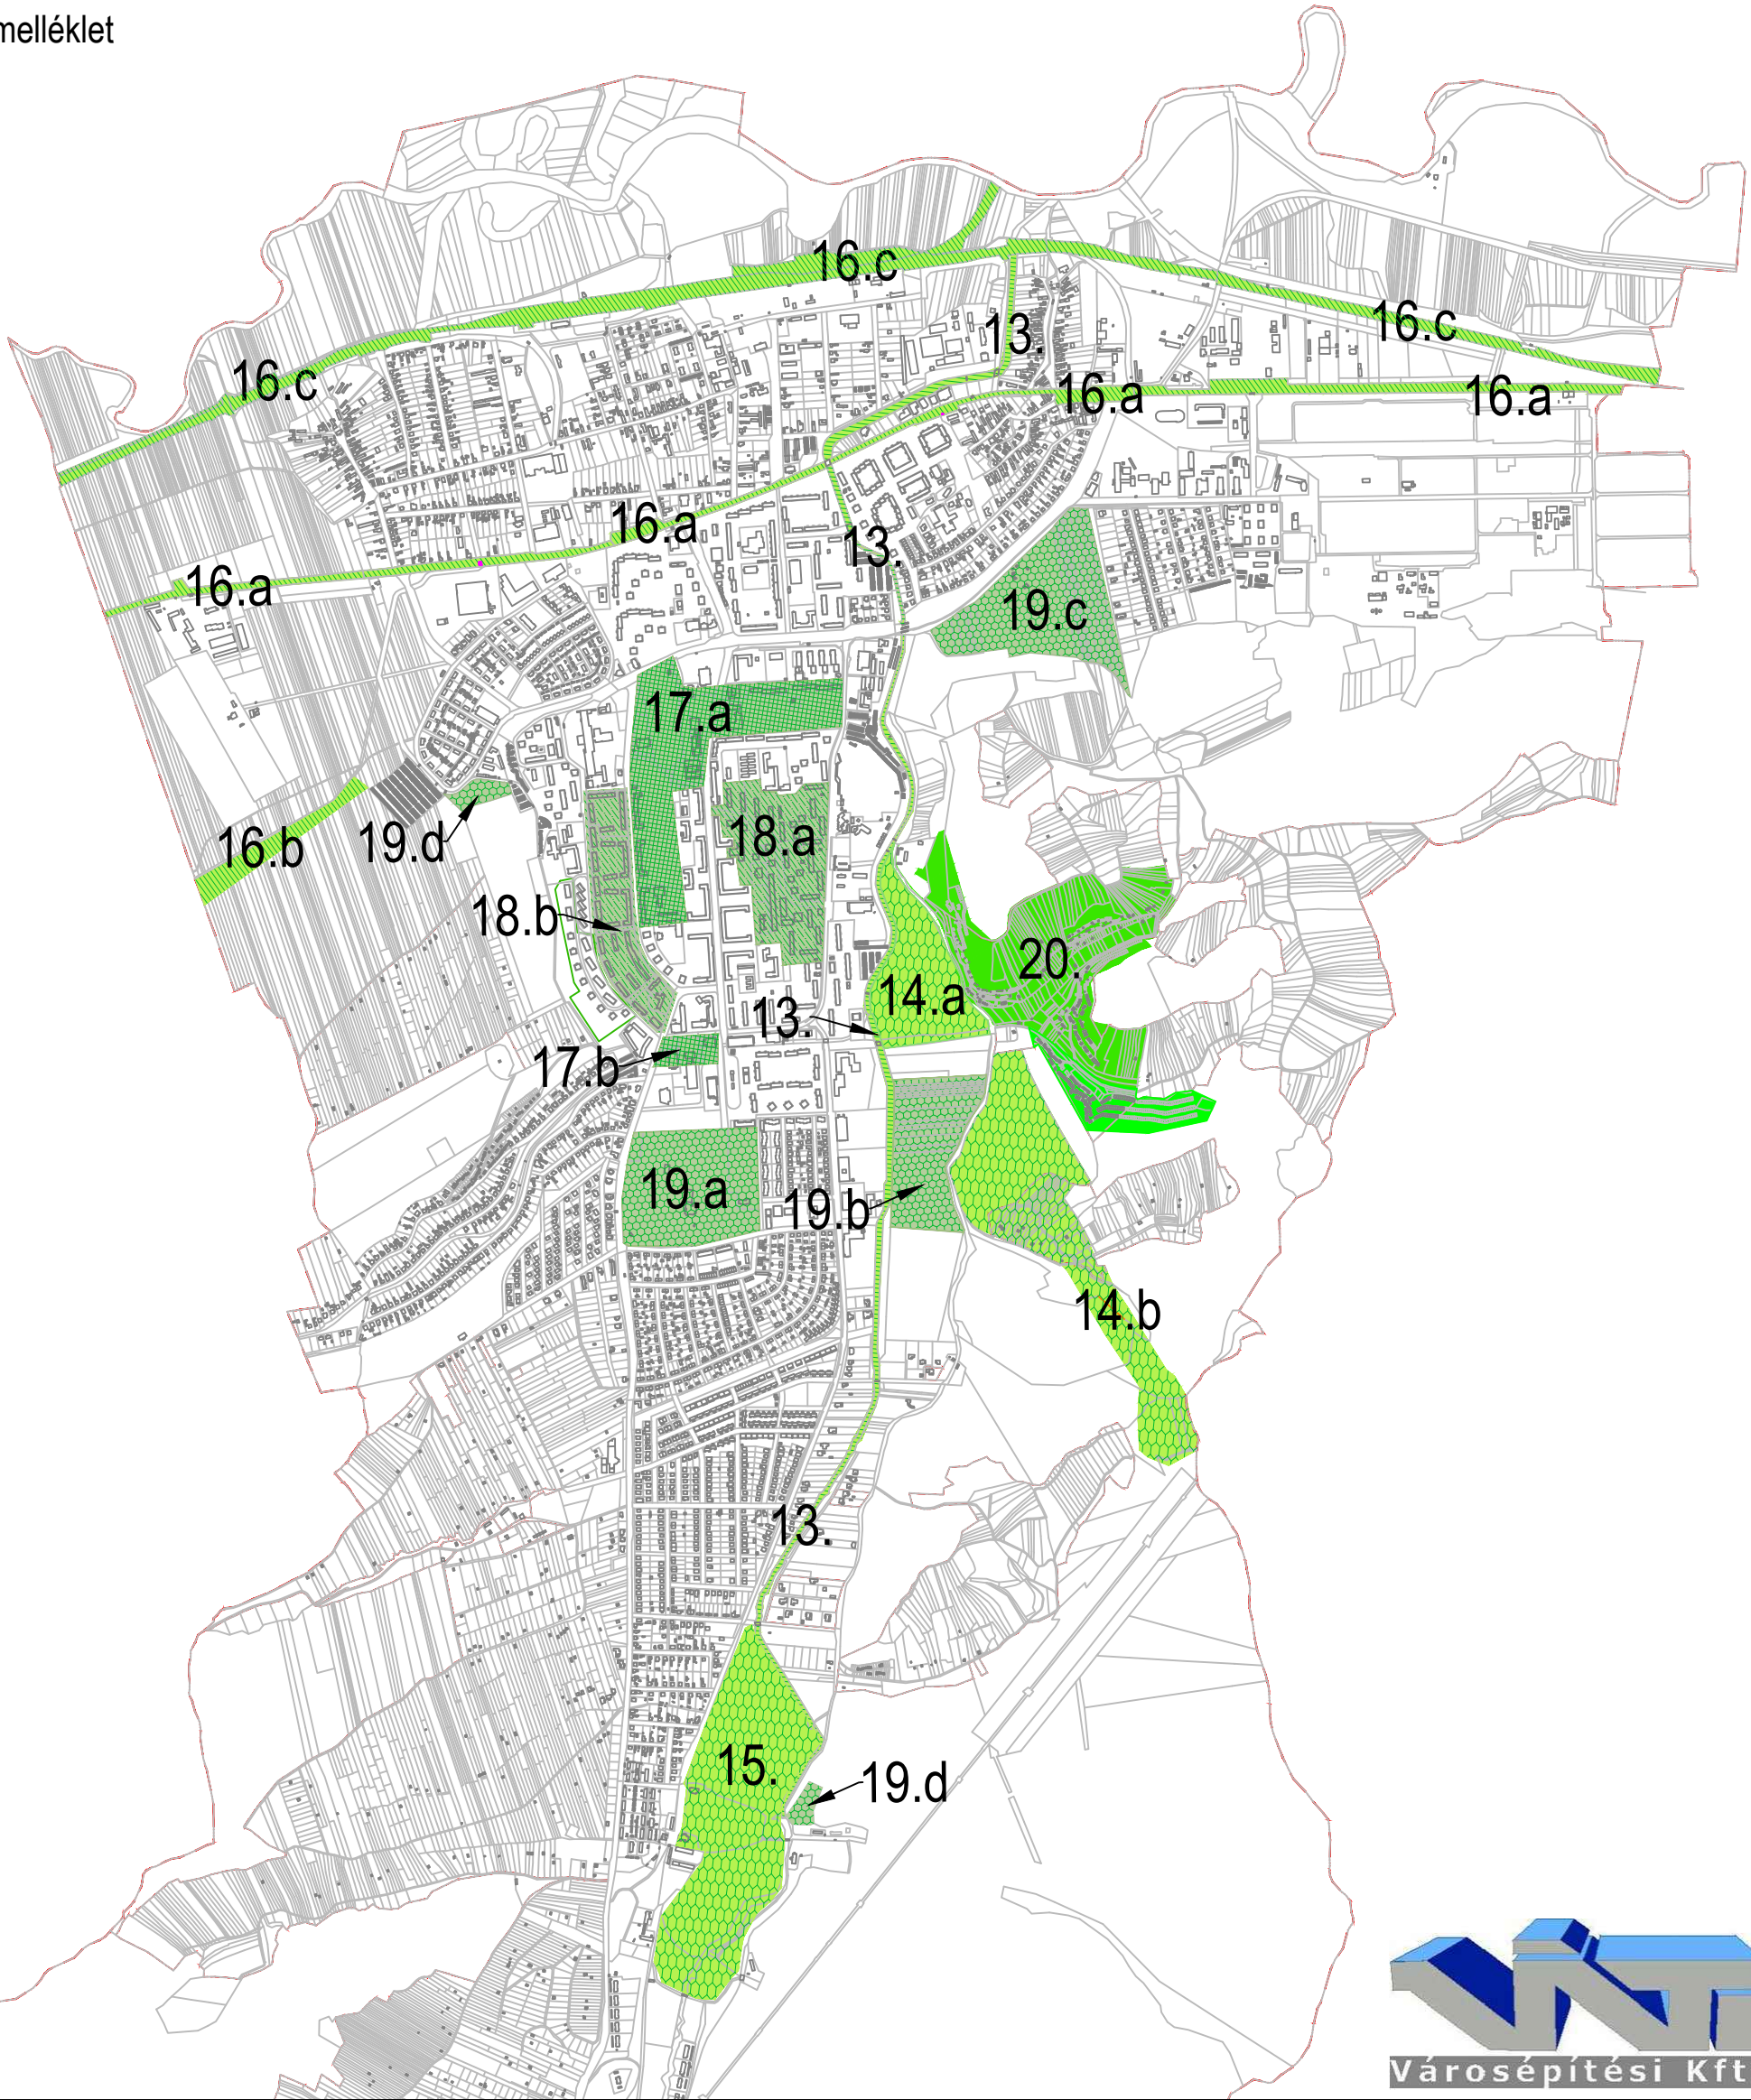

I. Ökológiai hálózat elemeinek és kapcsolódó területek ökológiai, ill. funkcionális szempontú fejlesztése (13-16.)

- 13. Tardona-patak által meghatározott ökológiai folyosó vízvédelmi, ökológiai és részben funkcionális szempontú fejlesztése, revitalizációja
Kapcsolódó területek tulajdonviszonyainak felülvizsgálatával, megvalósíthatósági terv alapján, ahol lehetséges, a patak tágabb környezetének bevonása az ökológiai folyosó fejlesztésébe.
- 14. Komplex szabadidőpark létesítése a Csónakázó-tó és a Várhegy környezetében
14. a) Rekreációs élménypark létrehozása a Csónakázó-tó környezetében
14. b) Sípálya területének fejlesztése, a meg nem valósult gazdasági és különleges területhasználat megvalósíthatóságának felülvizsgálata
- 15. A Minivadon és a horgásztavak megújítása, fejlesztése, rendezése
- 16. Kiegészítő ökológiai hálózati elemek fejlesztése
16. a) Hadak útja menti zöldsáv ökológiai és környezetvédelmi szempontú fejlesztése
16. b) Erdősítésre kijelölt terület területhasználatának felülvizsgálata
16. c) A vasút menti területek - mint ökológiai folyosó - ökológiai szempontú fejlesztése a MÁV-val együttműködve

II. Városi zöldterületek, zöldfelületek fejlesztése

- 17. Városközponti zöldterületek fejlesztése
17. a) Liget Park, Völgy Park, Főtér és Disztér fejlesztése
17. b) Lini István tér fejlesztése

- 18. Lakótelepi közterületi és zöldfelületi rendszer fejlesztése
18. a) Pollack Mihály út menti lakótelep zöldfelületi rendezése és közösségi funkcióbővítő fejlesztése
18. b) Építők útja és Május 1. út közötti lakótelep zöldfelületi rendezése és közösségi funkcióbővítő fejlesztése
- 19. Zöldfelületi intézmények fejlesztése
19. a) Kazincbarcikai Sport Park fejlesztése
19. b) Élménypark és Strand megvalósítása
19. c) Temető rendezése és bővítése
19. d) Kegeleti parkok rendezése

III. Egyéb területek fejlesztése

- 20. Pincefalu fejlesztése: megközelítésének javítása és fejlesztések elősegítése. Pincesor vendéglátó funkcióinak erősítése.

IV. Tervlapon nem ábrázolt kiegészítő fejlesztési célok

Zöldfelületek kataszterezése, értékvédelem és jogi szabályozás, fenntartás

- Intézményi zöldfelületek
a) Oktatási, nevelési intézmények kertjei
b) Idősellátás intézményei