


KAZINCBARCIKA VÁROS
TELEPÜLÉSRENDEZÉSI ESZKÖZEI
TELEPÜLÉSFEJLESZTÉSI KONCEPCIÓ
FEJLESZTÉSRE KIJELÖLT TERÜLETEK - D., REHABILITÁCIÓRA KIJELÖLT, LEROMLOTT TERÜLETEK

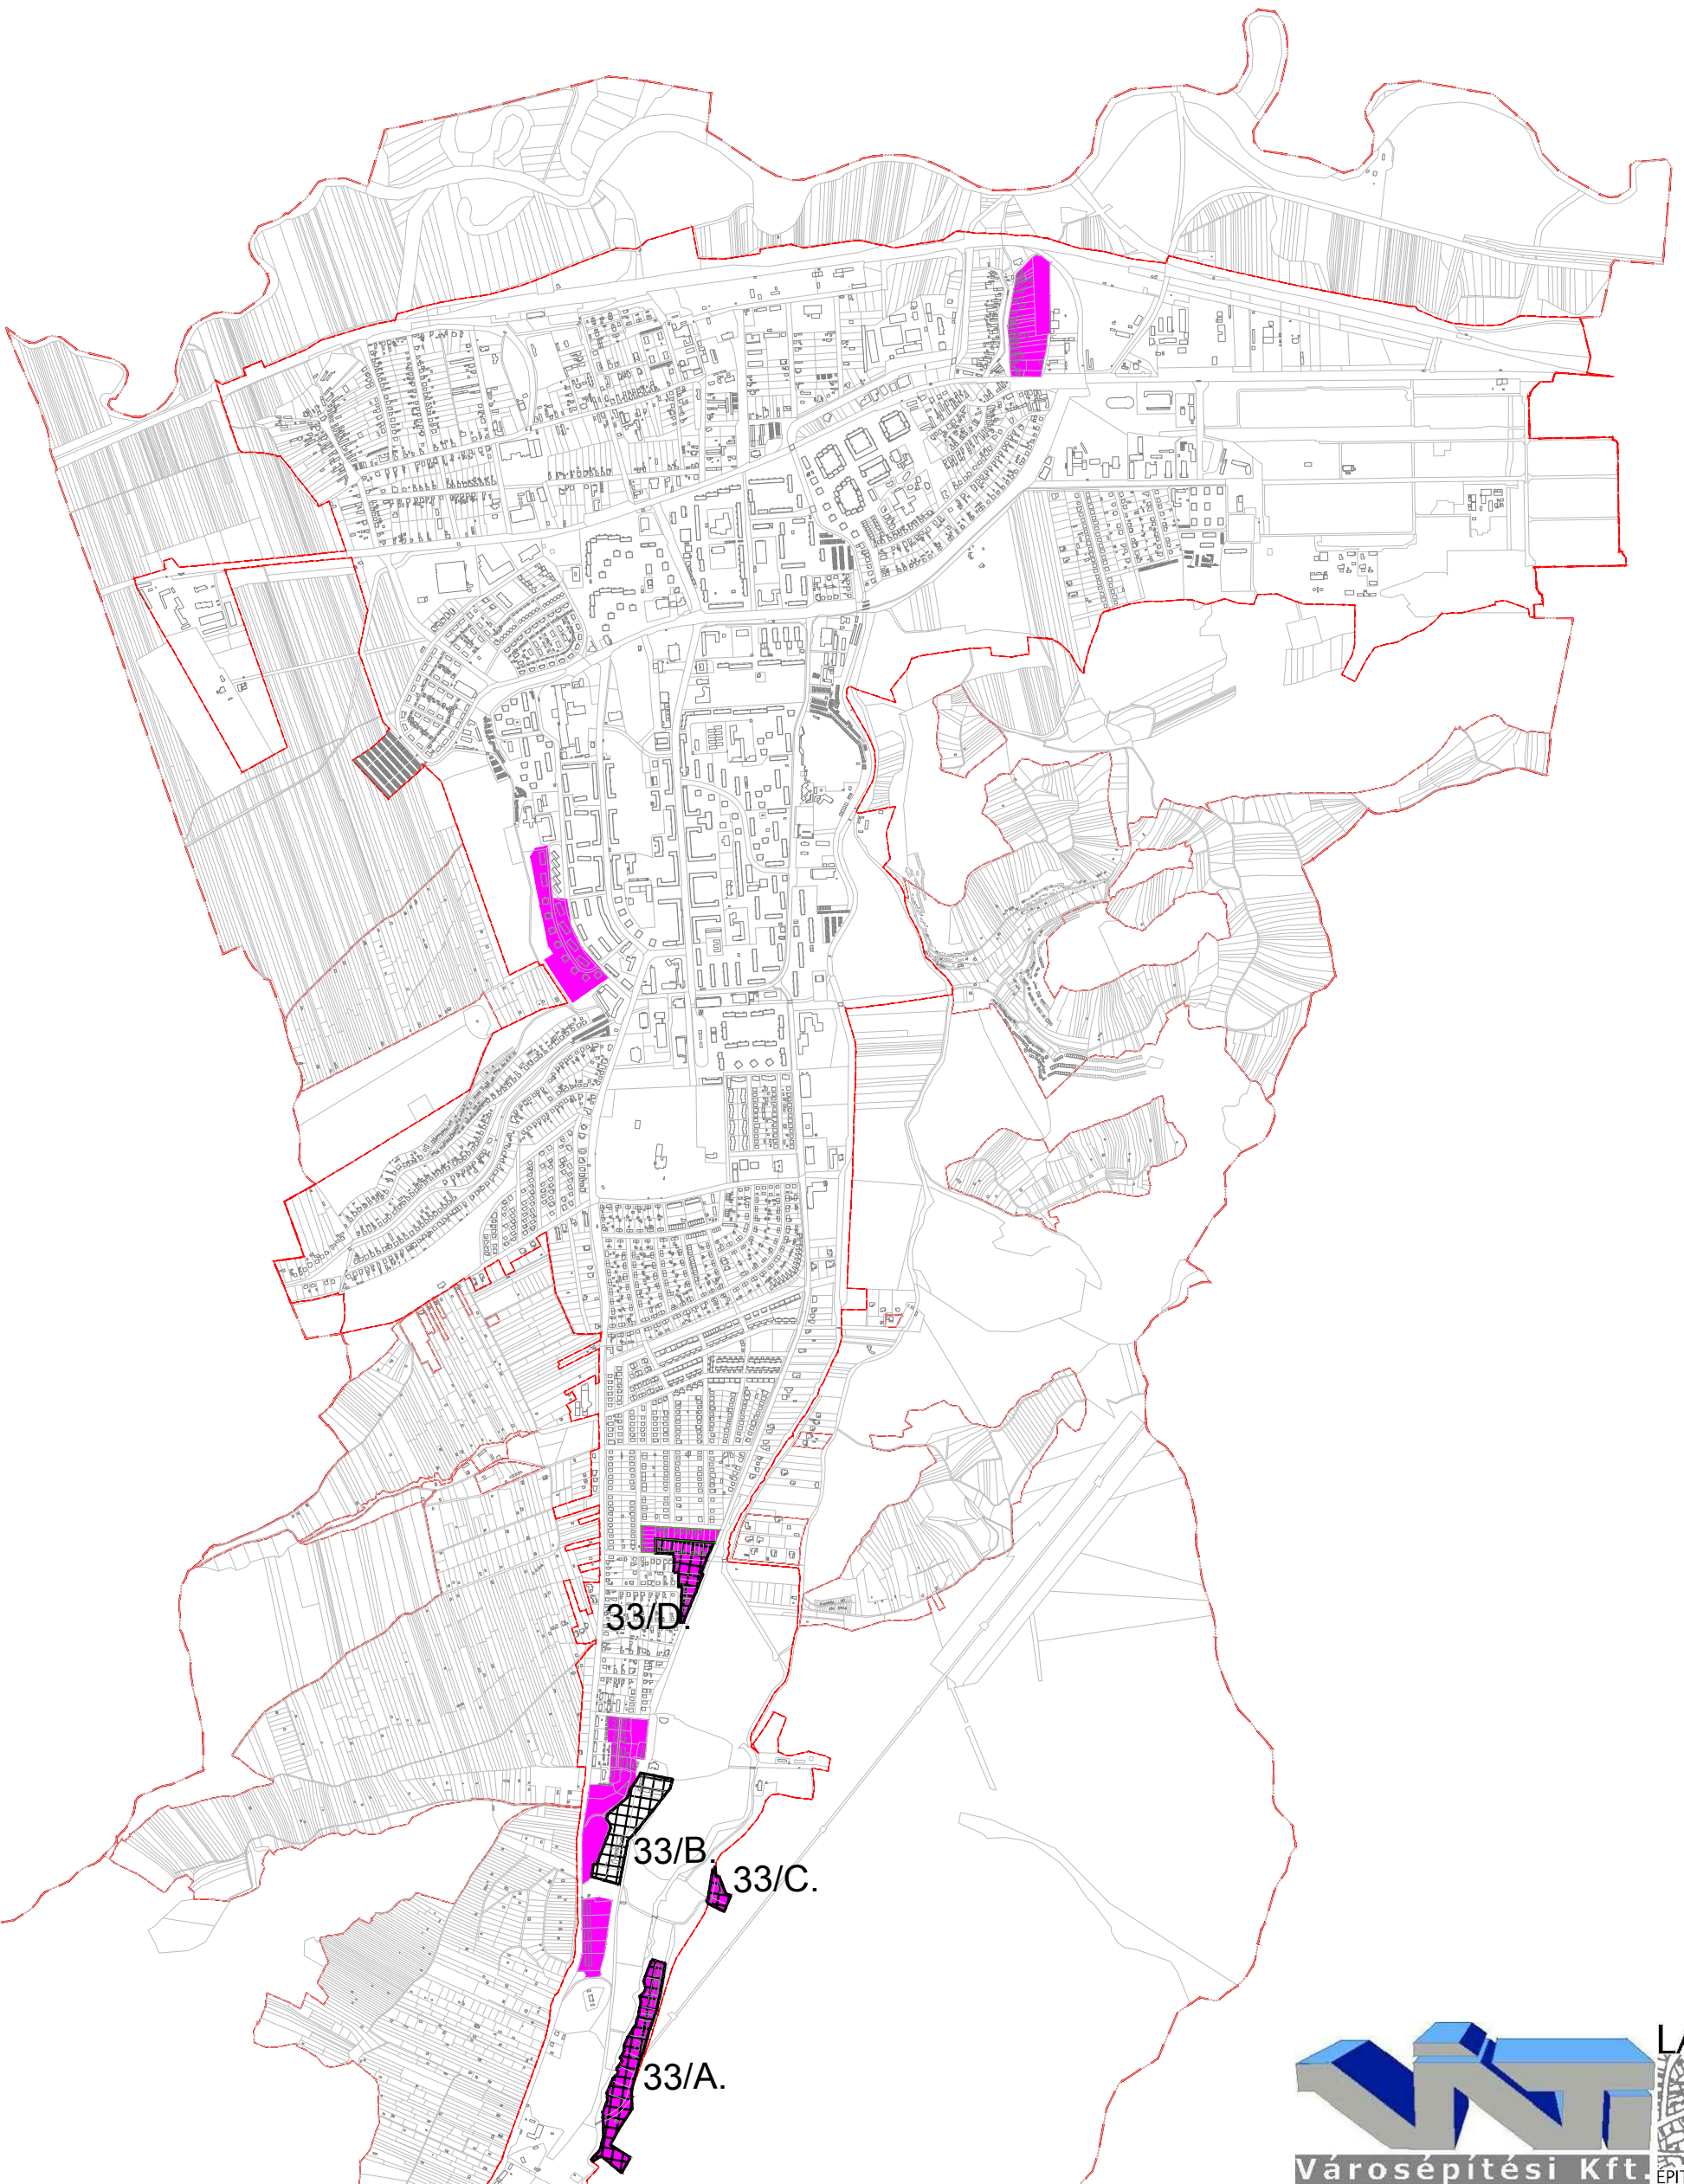

-  Rehabilitálandó leromlott területek
-  33/A. Rekonstrukcióra kijelölt, leromlott terület, esetleges funkcióváltással - Balázs völgyi kolónia
- 33/B. Rekonstrukcióra kijelölt, leromlott terület, esetleges funkcióváltással - Barakkok
- 33/C. Rekonstrukcióra kijelölt, leromlott terület, esetleges funkcióváltással - Sárosvölgyi telep
- 33/D. Rekonstrukcióra kijelölt, leromlott terület, esetleges funkcióváltással - Gábor Áron úti kolónia