






KAZINCBARCIKA VÁROS
TELEPÜLÉSRENDEZÉSI ESZKÖZEI
TELEPÜLÉSFEJLESZTÉSI KONCEPCIÓ
KÖZMŰ INFRASTRUKTÚRA FŐBB FEJLESZTÉSI IRÁNYAI

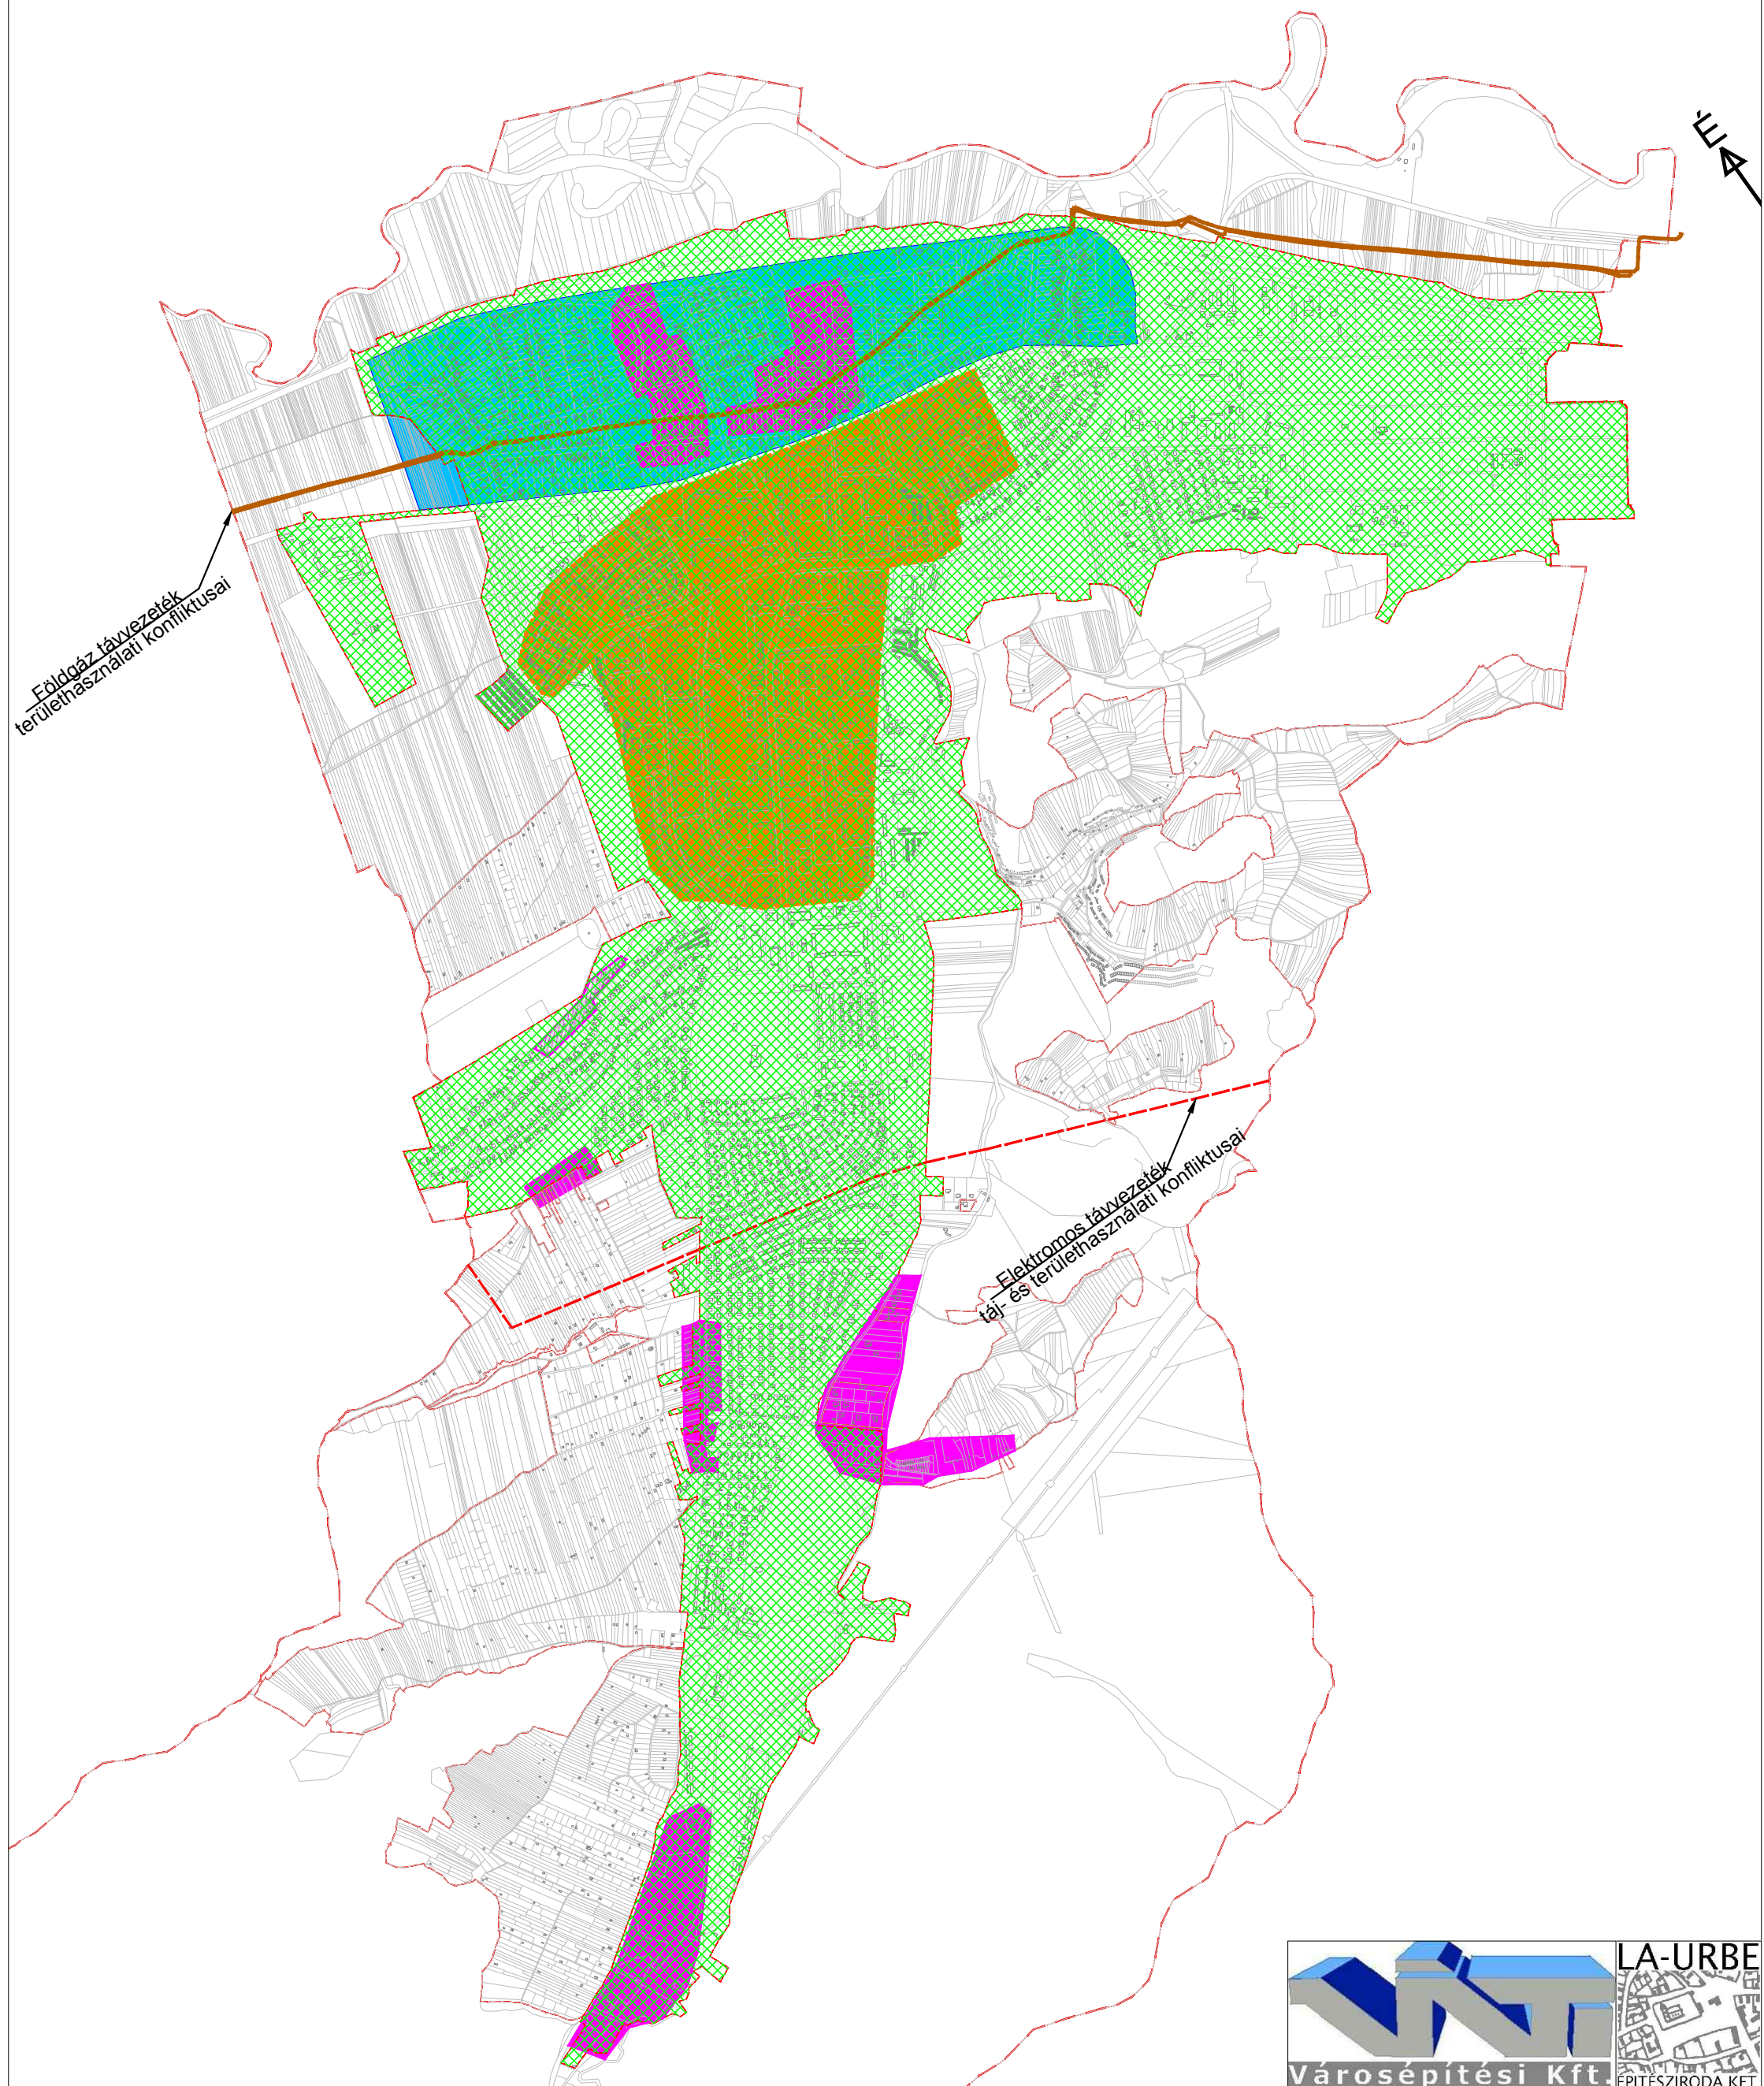

-  Szennyvízcsatornával ellátatlan területek fejlesztése
-  A teljes város területére készítendő vízrendezési tanulmányterv a fejlesztések és rekonstrukciók ütemezésével különös tekintettel a gátakra és az átemelőkre
-  Belvízveszélyes területek kezelése
-  Zárt csapadékcsonna hálózat fejlesztése, meglévő rendszer átjárhatóságának biztosítása és felülvizsgálata

