MISKOLC TELEPÜLÉSRENDEZÉSI TERVE - SZABÁLYOZÁSI TERVLAP M = 1:8000

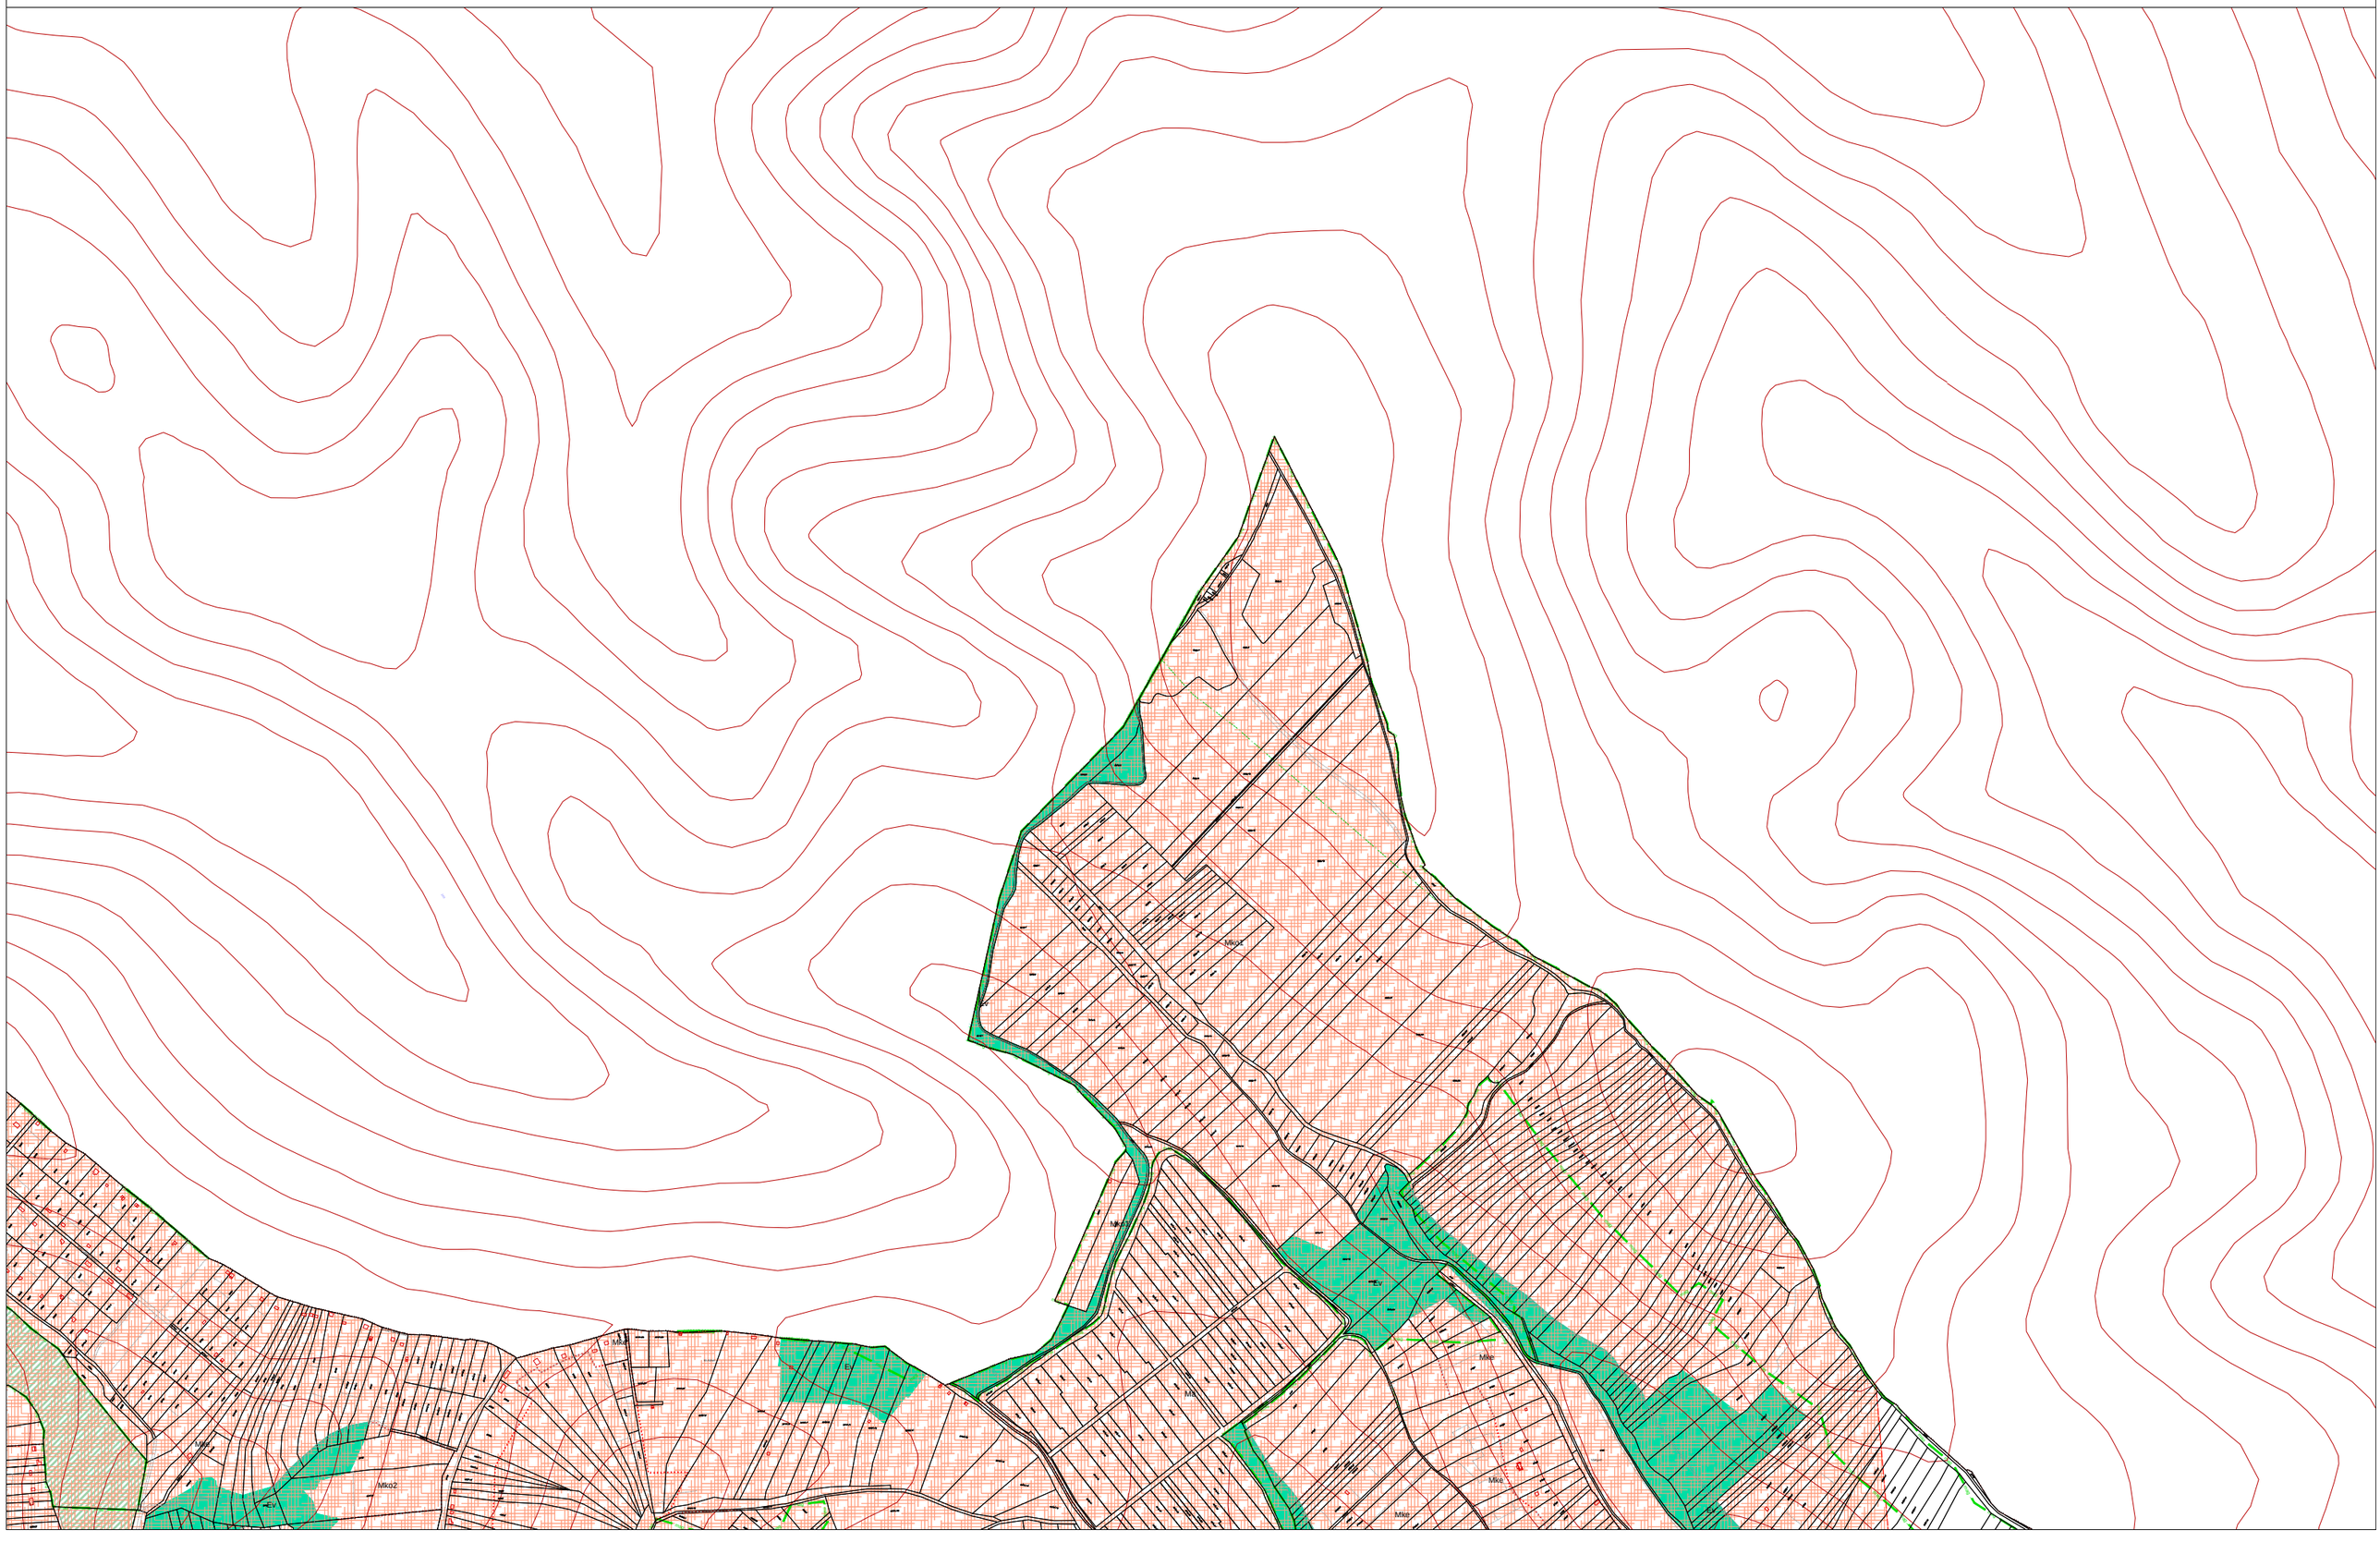
Mkö2
Mke
Ev
Mk
Mke
Mke
Mke